


1 3-Clima
1 : 50

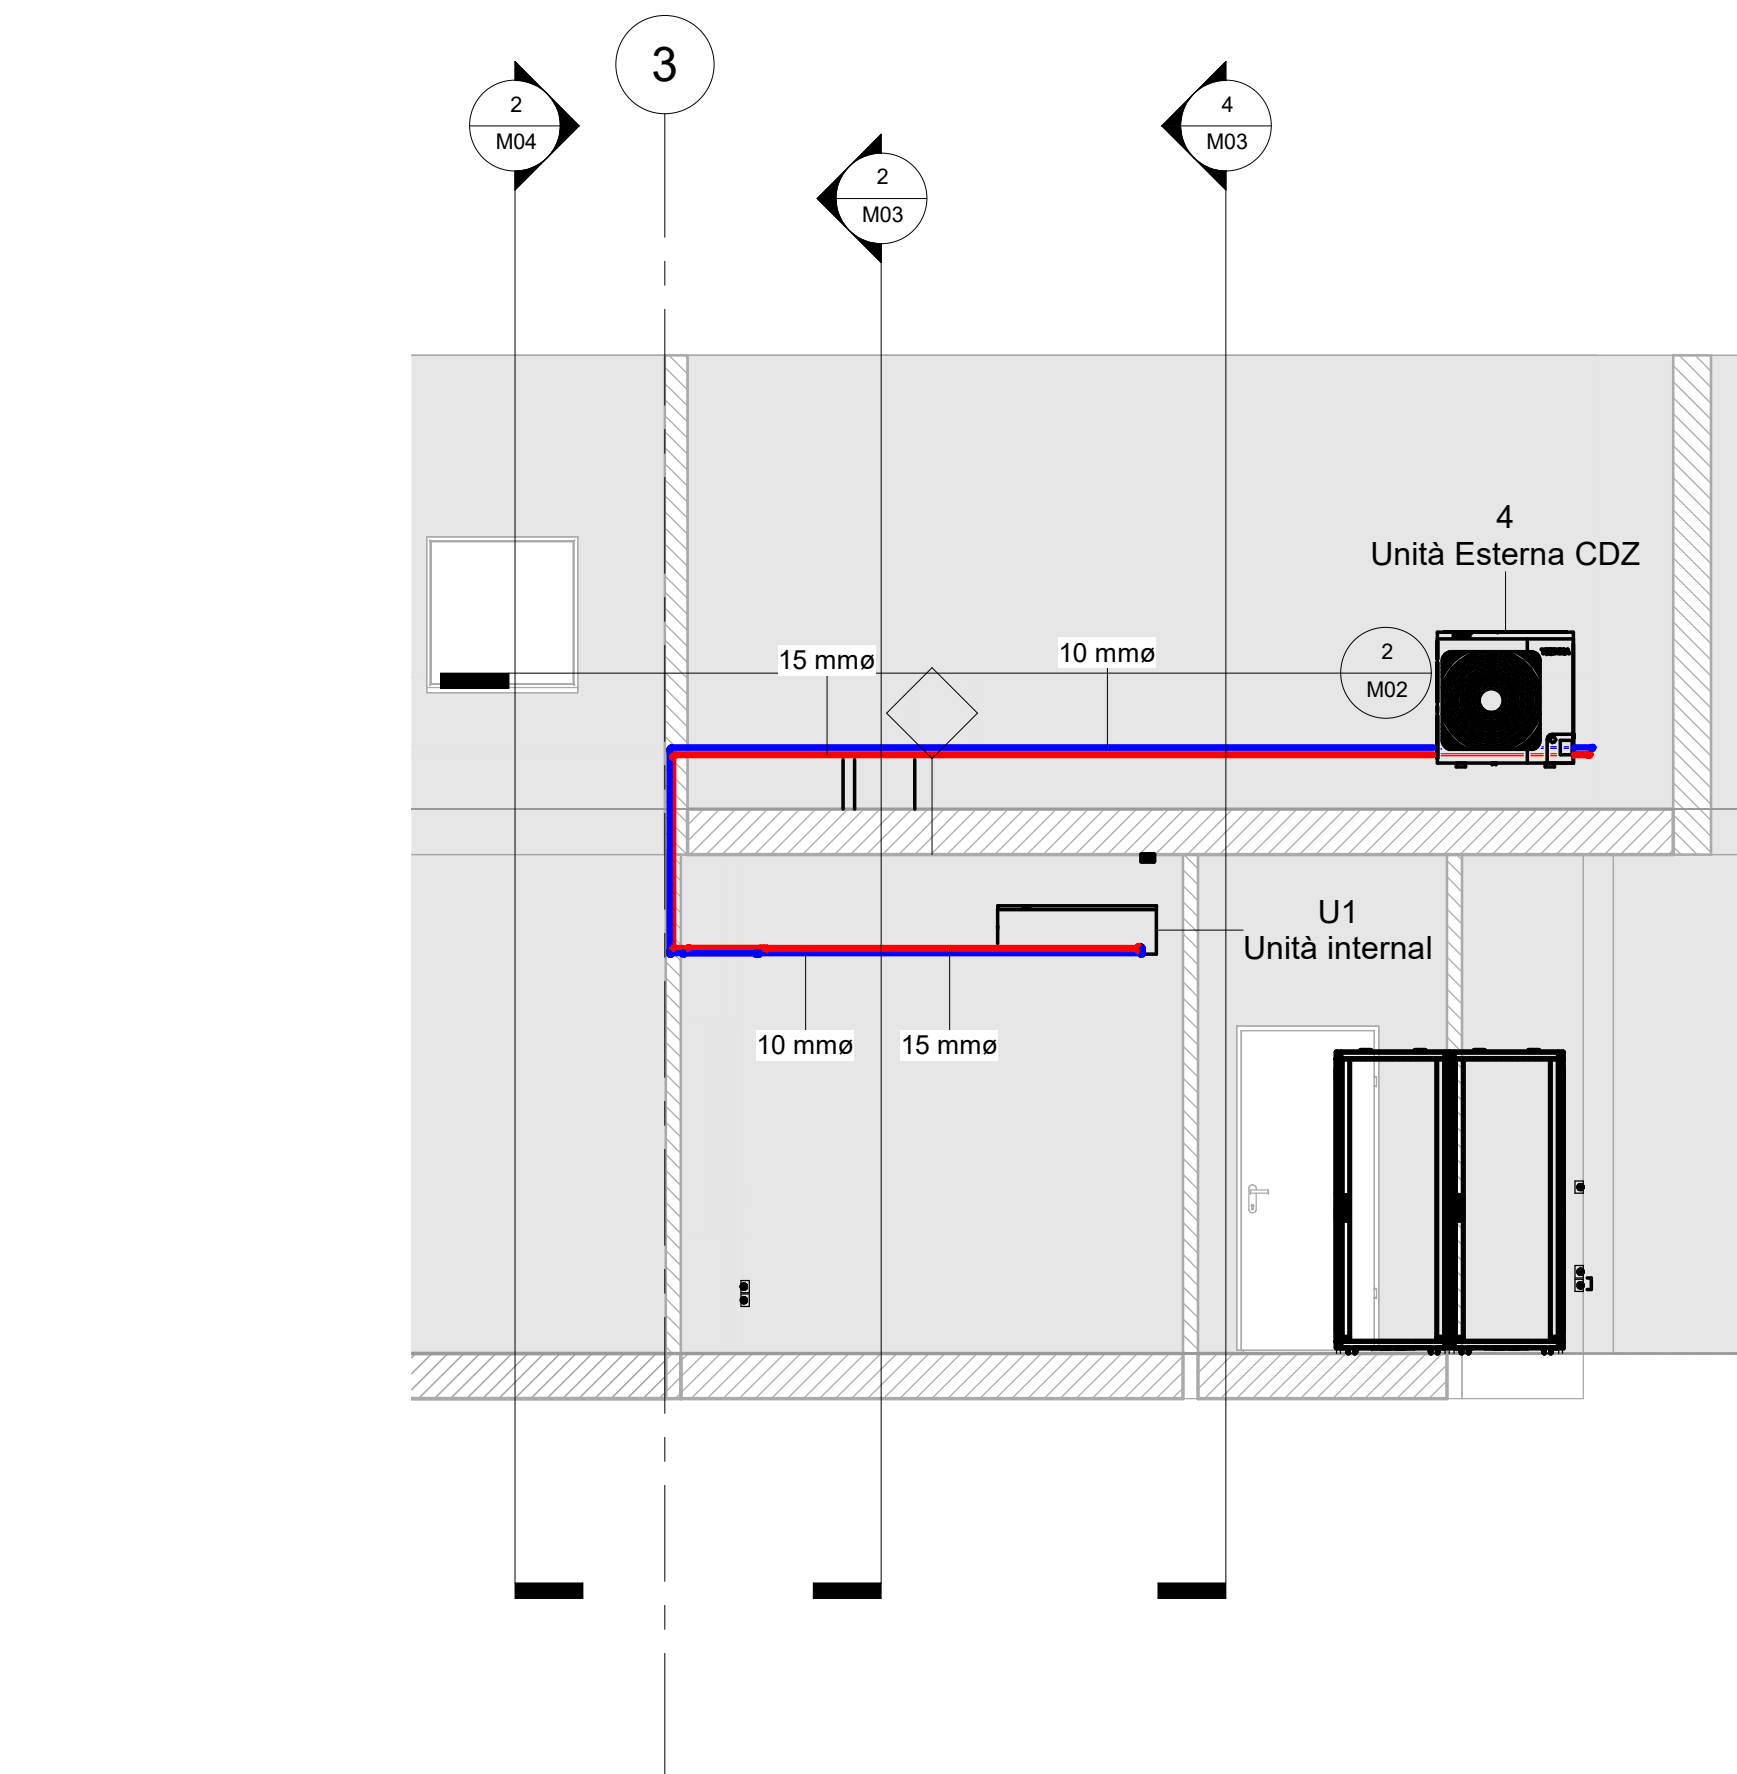

2 Sezione 18
1 : 50

GA^e

10

YEARS

EngineeringArchitectureInterior DesignProduct Design

GA^eENGINEERING Torino Milano Roma Catania

Corso Marconi, 20 - 10125 Torino

+39 011 0566426

+39 011 0432005

info@gae-engineering.com

segreteria@pec.gaeengineering.com

www.gae-engineering.com

FONDAZIONE M.A. PROLO - MUSEO NAZIONALE DEL CINEMA - CINETECA
Via Sospello 195/A - Torino

COMMITTENTE

MUSEO NAZIONALE DEL CINEMA
VIA MONTEBELLO 22
TORINO

PROGETTO

GA^e

10

YEARS

EngineeringArchitectureInterior DesignProduct Design

Dis. Tecnica

Ing. G. G. Amato

TIMBRI - FIRME

Progettista

Alberto P.I. Zanella

CNPI TO 3252

AMBITO	PROGETTO IMPIANTI	LIVELLO	Progetto Esecutivo
ELABORATO	LIVELLO 3 - CONDIZIONAMENTO	N.	M05
DATA	15/05/2020	SCALA	1 : 50

REV	DESCRIZIONE	REDATTO	CONTROLLATO	APPROVATO
1	Prima Emissione	AZ	GGA	GGA
		---	---	---
		---	---	---

settore	commessa GA *	liv. prog.	tipo documento	livello/piano	n° elaborato	rev.
SS	18AGSS002	PE	PTA	PE		1

È vietata la riproduzione, in qualunque modo e forma, in tutto o in parte del documento senza l'autorizzazione di GAE Engineering.

Non può essere utilizzato per scopi diversi da quelli disciplinati dal contratto tra GAE ed il suo Cliente.